


Demande n°01 Pré de l'Alouette - Clos St Hernin

t Mme RICHARD Michel

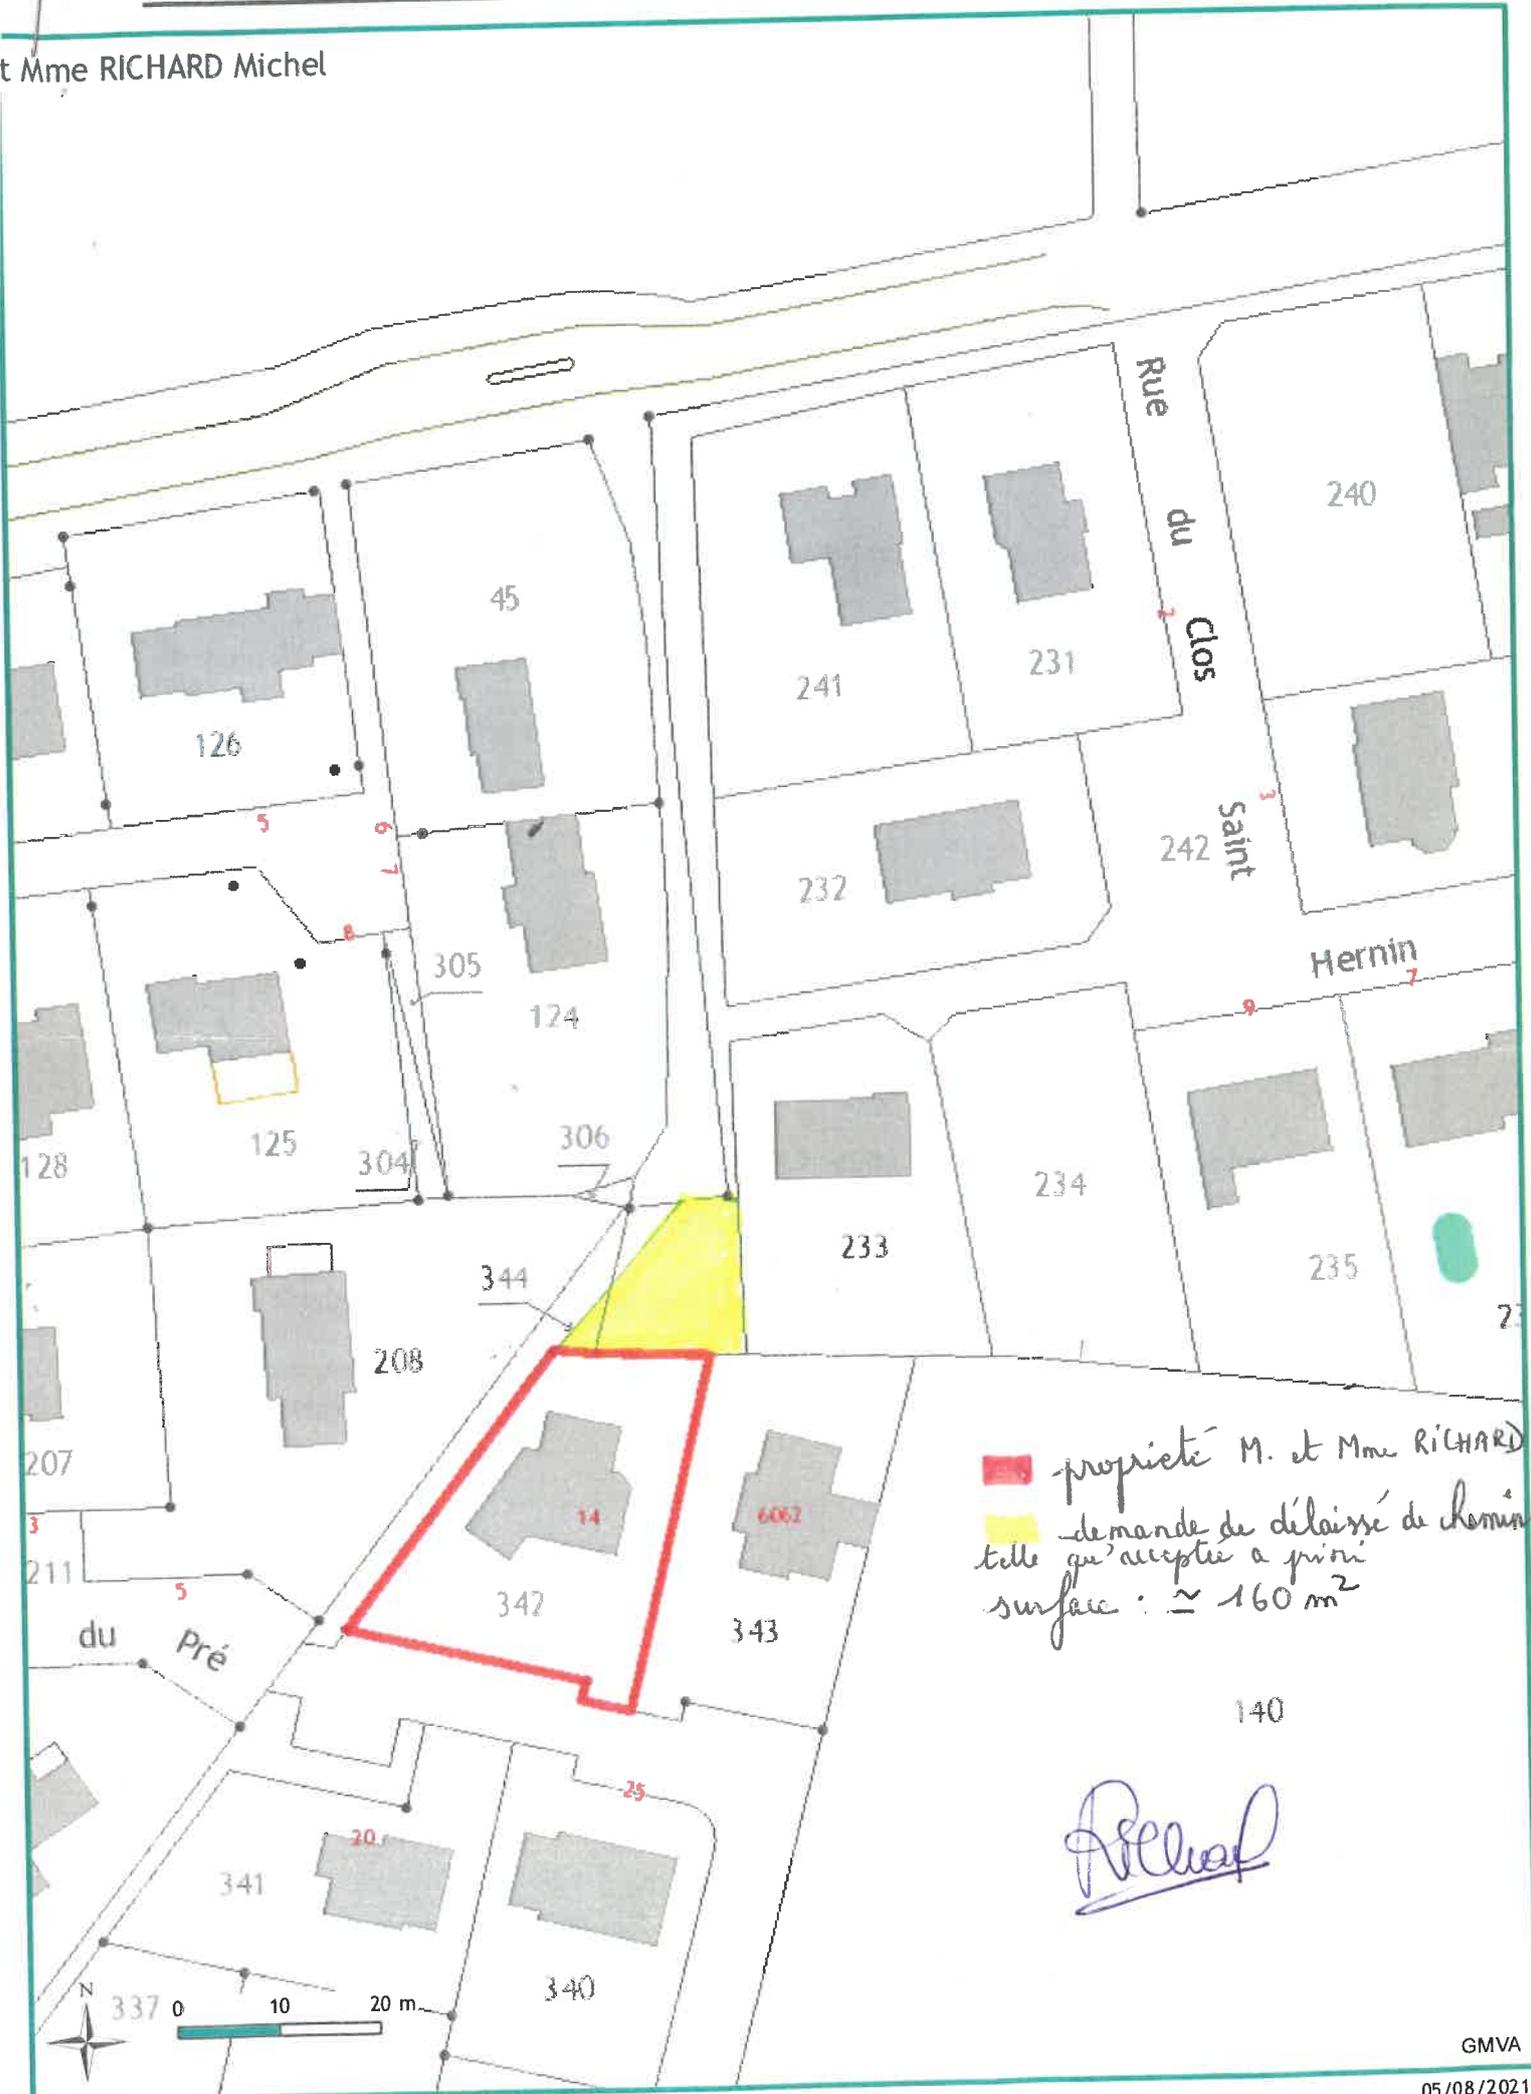

■ propriété M. et Mme RICHARD
■ demande de délaisse de chemin
telle qu'acceptée a priori
surface : $\approx 160 \text{ m}^2$

Richard

