

Maître d'Ouvrage
Commune de Pluherlin
3 rue Saint Hernin
56 220 PLUHERLIN

3 rue Saint Hernin
56 220 PLUHERLIN
02 97 43 31 35

QUARTIER DES BAUJETS

sur la commune de

PLUHERLIN

- Permis d'aménager -

N° pièce	Désignation			
PA 3	ÉTAT ACTUEL			
Date				
MAI 2025				
Indice	Date	Modifications	Déssiné par :	Vérifié par :
A				

VRD - PAYSAGE


ARCHITECTURE & URBANISME



Agence de NANTES
9 rue Maria Telkes
44119 TREILLIERES
Tél +33 (0)2 40 76 04 52



AGENCE TREMANI
43 rue de l'Ouchette
44 000 NANTES
09 64 34 13 06
www.tremani.fr

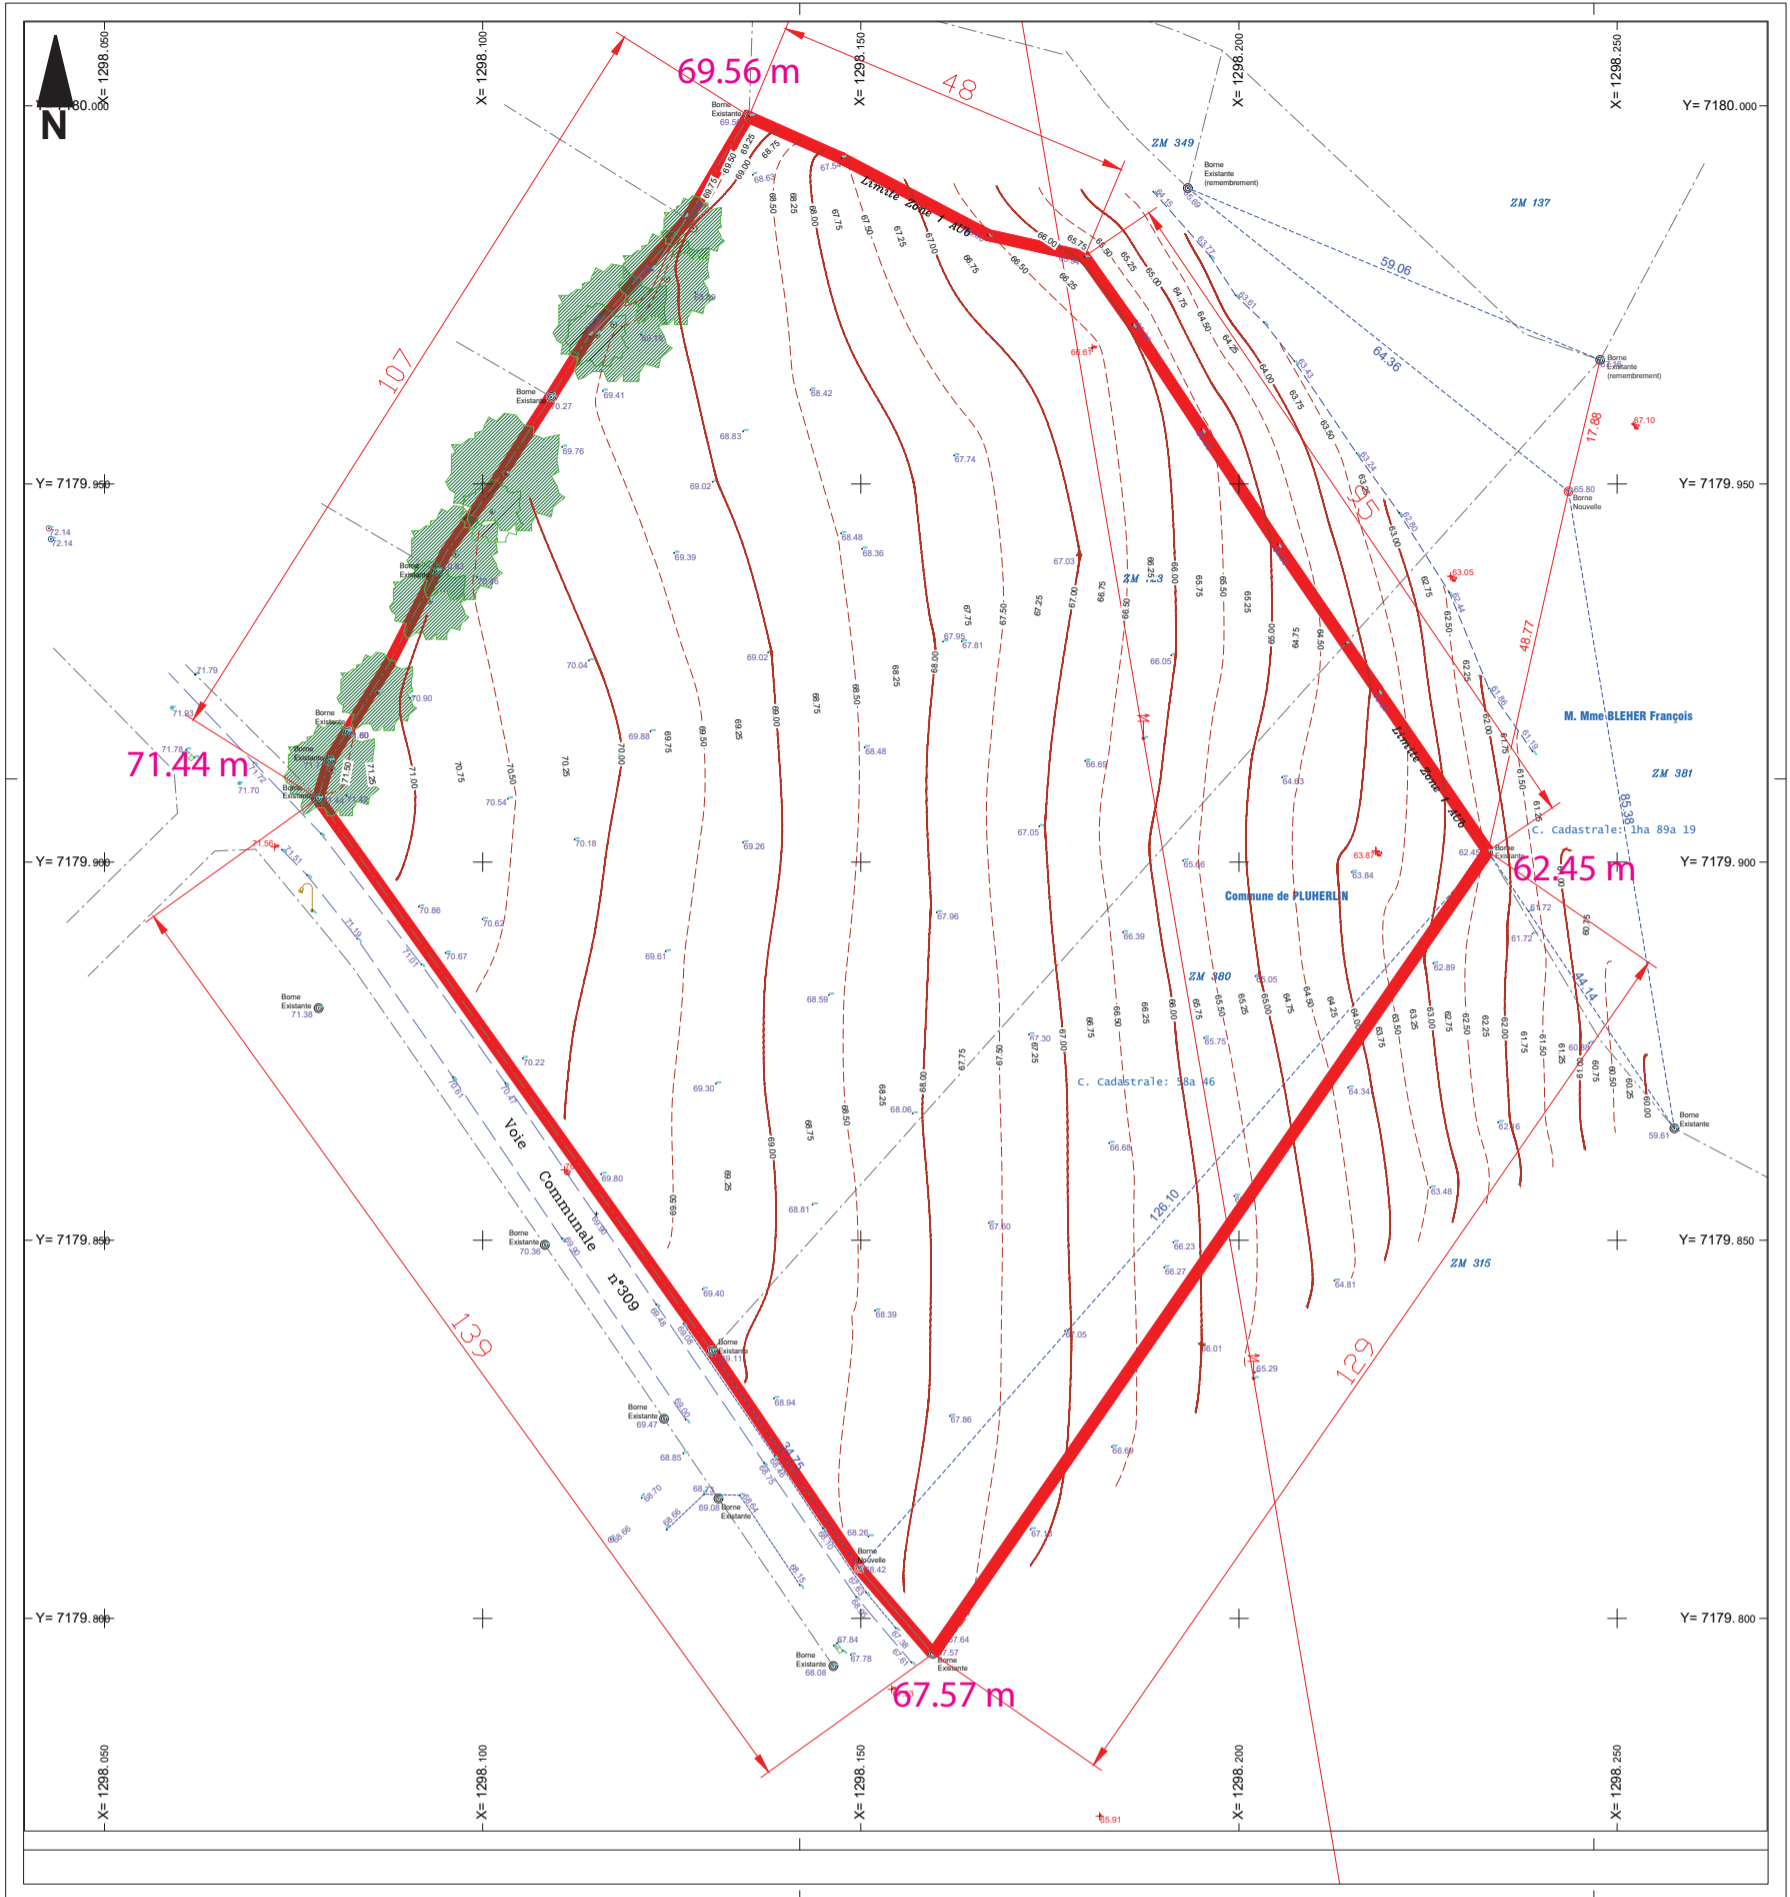


ECH: 1/500e

LÉGENDE

 Périmètre de l'opération

67.57 m côte Ngf

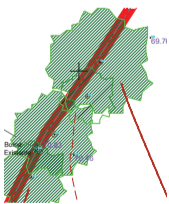 arbres à conserver