


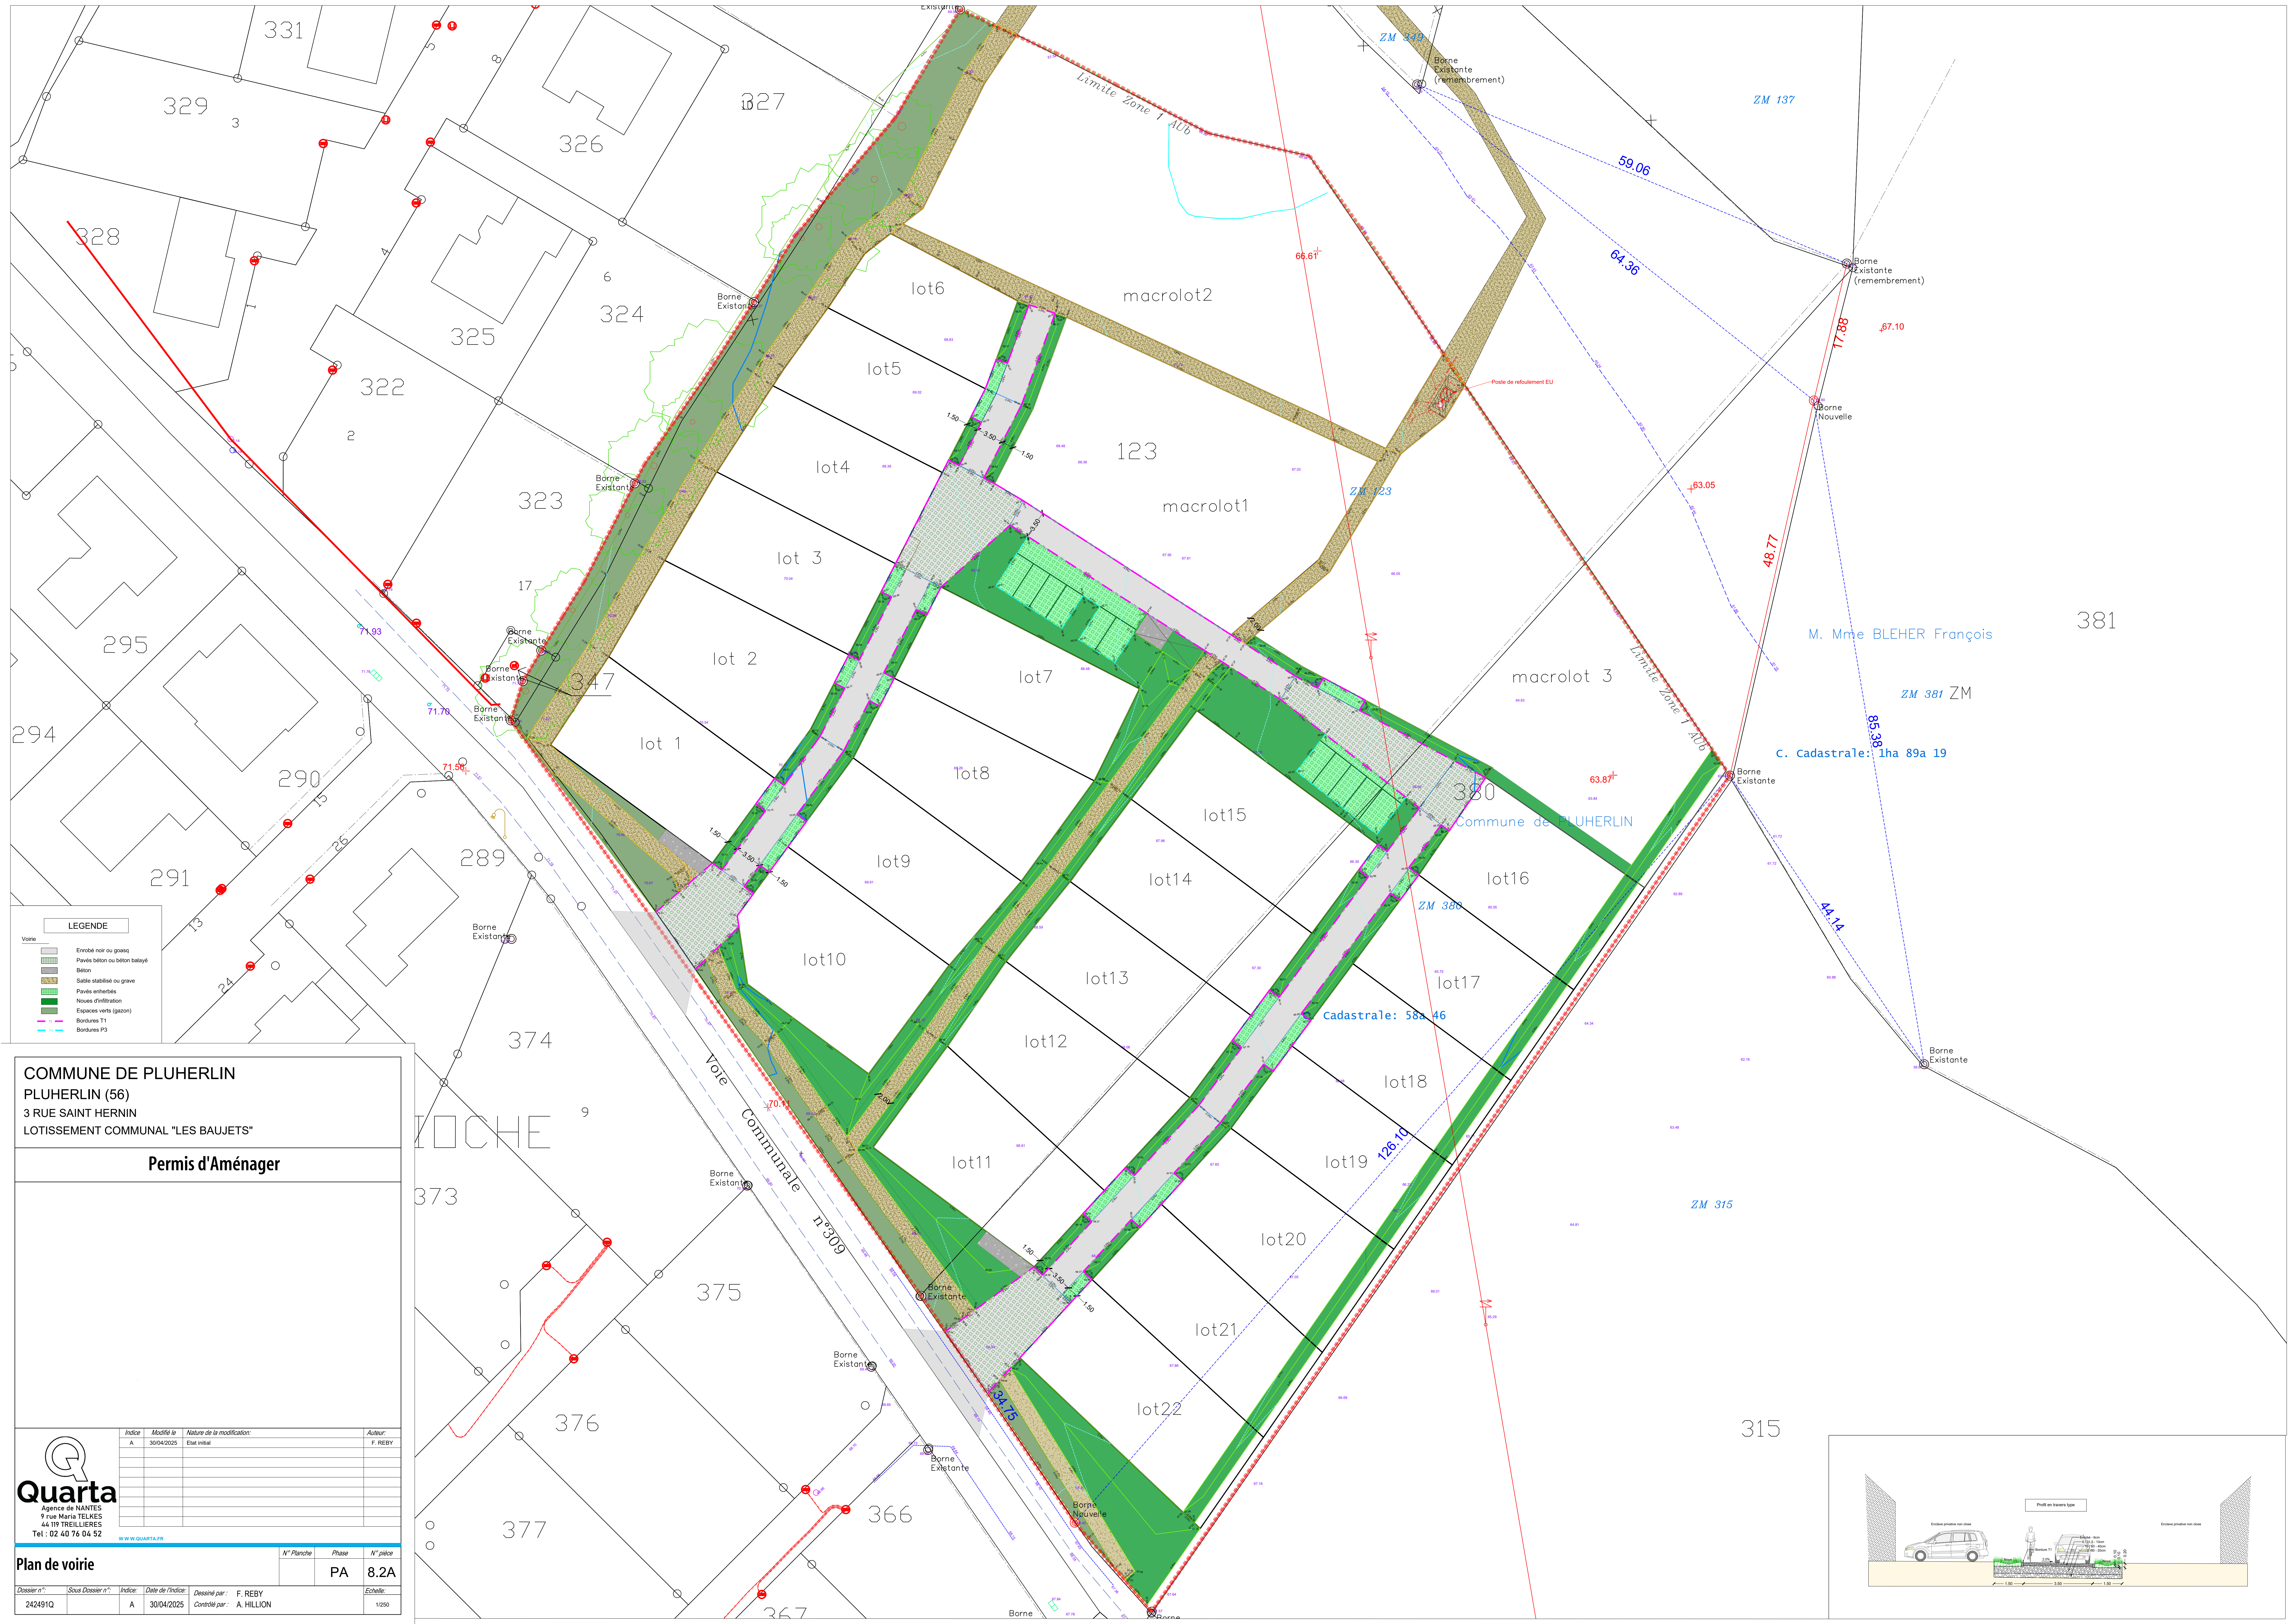

LEGENDE

Voie

Embrèvement ou gazon

Pavés béton ou béton balayés

Béton

Sable stabilisé ou grave

Pavés enherbés

Nouveaux drainages

Espaces verts (gazon)

Bornes T1

Bornes P3

COMMUNE DE PLUHERLIN

PLUHERLIN (56)

3 RUE SAINT HERNIN

LOTISSEMENT COMMUNAL "LES BAUJETS"

Permis d'Aménager

Q

Quarta

Agence de NANTES

7 rue Maria TELKES

44 119 TREILLERES

Tel : 02 40 76 04 52

Indice	Modifié le	Nature de la modification	Auteur
A	30/04/2025	Etat initial	F. REBY

Plan de voirie	N° Planche	Phase	N° pièce
	PA	8.2A	

Dossier n°	Sous-Dossier n°	Indice	Date de l'indice	Dessiné par	Contrôlé par	Echelle
242491Q		A	30/04/2025	F. REBY	A. HILLION	1/250

